


ÚZEMNÍ PLÁN KOZMICE

A04 Etapizace změn v území

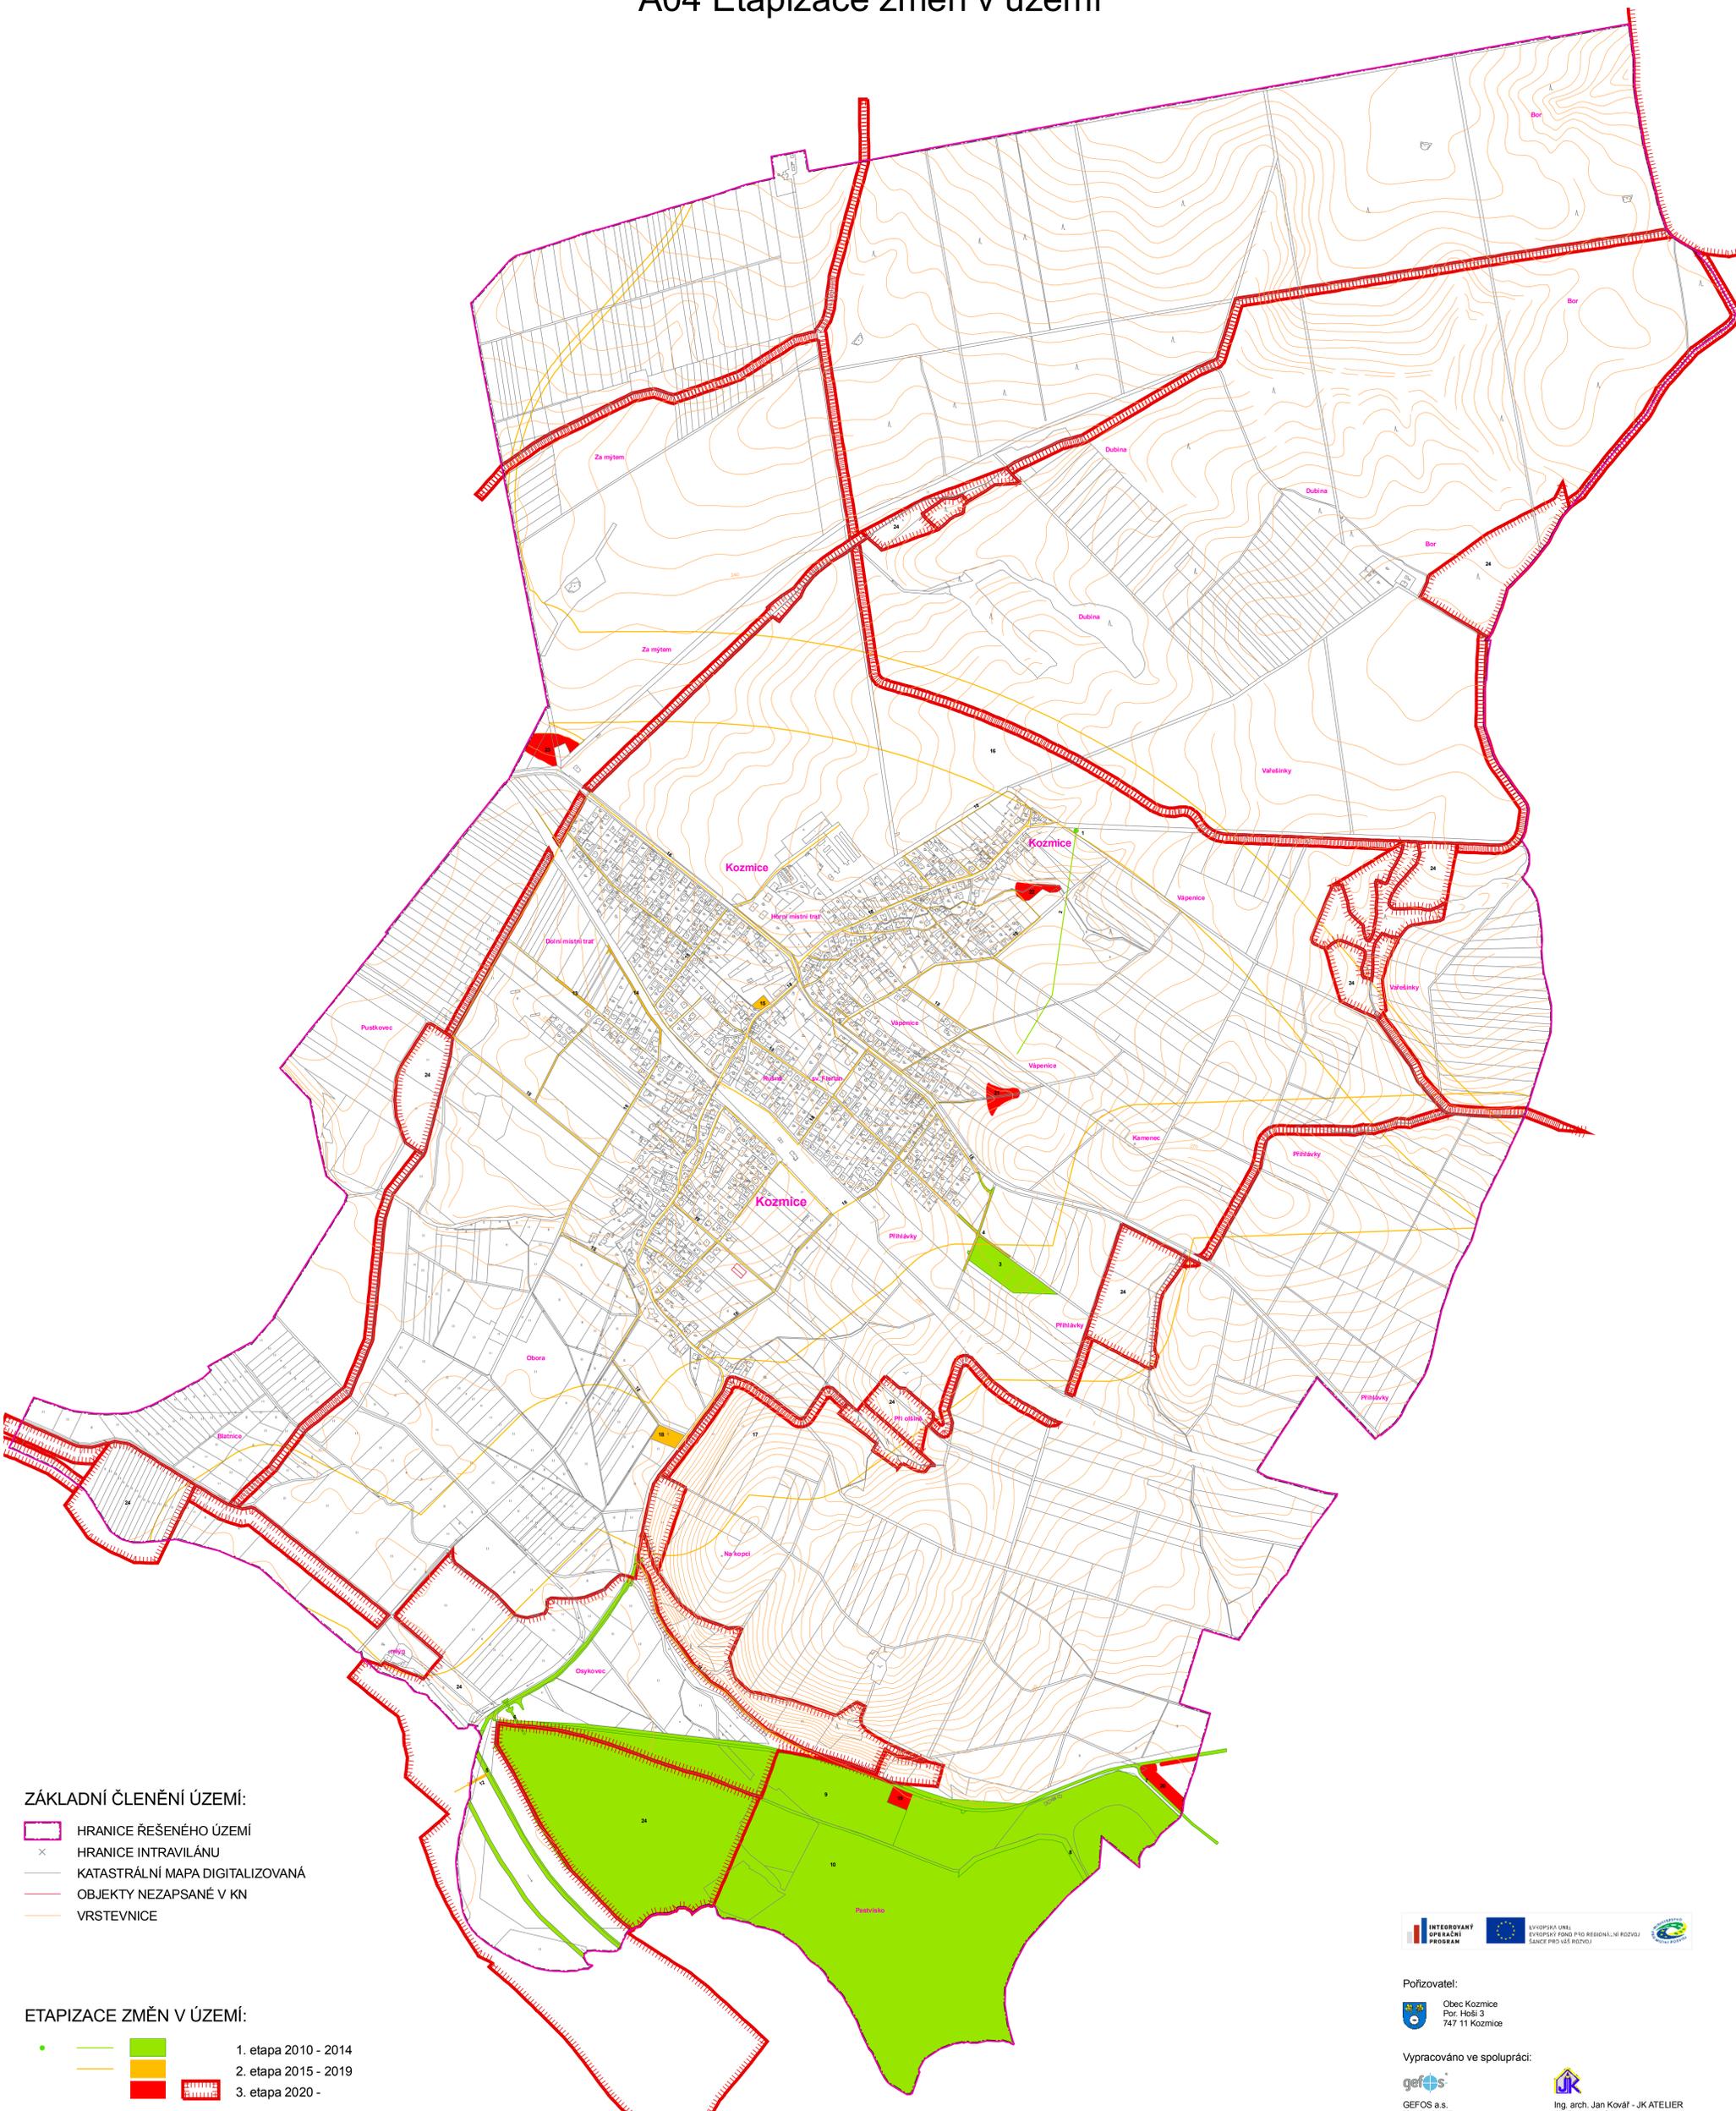

ZÁKLADNÍ ČLENĚNÍ ÚZEMÍ:

- HRANICE ŘEŠENÉHO ÚZEMÍ
- × HRANICE INTRAVILÁNU
- KATASTRÁLNÍ MAPA DIGITALIZOVANÁ
- OBJEKTY NEZAPSANÉ V KN
- VRSTEVNICE

ETAPIZACE ZMĚN V ÚZEMÍ:

- 1. etapa 2010 - 2014
- 2. etapa 2015 - 2019
- 3. etapa 2020 -

1. etapa 2010 - 2014

- 1 - trafostanice
- 2 - přípojka VN
- 3 - realizace plochy Z22 OH – hřbitova
- 4 - dopravní napojení na plochu Z22 OH – hřbitova
- 5 - realizace protipovodňových opatření
- 6 - realizace protipovodňových opatření – stavební propustek
- 7 - dopravní napojení na plochu Z31 RN – rekreace na plochách přírodního charakteru
- 8 - realizace protierozních opatření
- 9 - realizace plochy Z31 RN – rekreace na plochách přírodního charakteru
- 10 - revitalizace dobývacího prostoru štěrkopísku

2. etapa 2015 - 2019

- 11 - významný pěší tah
- 12 - pěší lávka přes řeku Opavu
- 13 - dopravní napojení a technická infrastruktura plochy bydlení Z5 a Z6
- 14 - dopravní napojení a technická infrastruktura plochy bydlení Z5
- 15 - realizace plochy přestavby P2 – OV polyfunkční dům
- 16 - rychlostní komunikace I/56
- 17 - trasa VVTL DN 700
- 18 - ČOV a kanalizační stoky

3. etapa 2020 -

- 19 - veřejné prostranství
- 20 - veřejné prostranství
- 21 - suchý poldr
- 22 - suchý poldr
- 23 - veřejné prostranství
- 24 - realizace ÚSES



Pořizovatel:
 Obec Kozmice
 Por. Hoší 3
 747 11 Kozmice

Vypracováno ve spolupráci:



GEFOS a.s.
 Kunderova 17
 180 82 Praha 8 - Libeň
 tel: +420 284 007 019
 služby@gefos.cz
 www.gefos.cz



Ing. arch. Jan Kovář - JK ATELIER
 17. listopadu 21
 747 06 Opava
 tel./fax: +420 553 711 334
 jkateller@opava.cz



ÚZEMNÍ PLÁN KOZMICE	
ORGÁN ÚZEMNÍHO PLÁNOVÁNÍ:	Městský úřad Hlučín, odbor výstavby a ÚP
GRAFICKÉ ZPRACOVÁNÍ:	Ing. Lenka Pustějovská
DATOVÉ PODKLADY:	Ing. arch. Jan Kovář – JK ATELIER Územně analytické podklady ORP Hlučín
DATUM:	10 / 2009
MĚŘÍTKO:	1 : 5000
VÝKRES: A04	ETAPIZACE ZMĚN V ÚZEMÍ